


# 展示室平面図

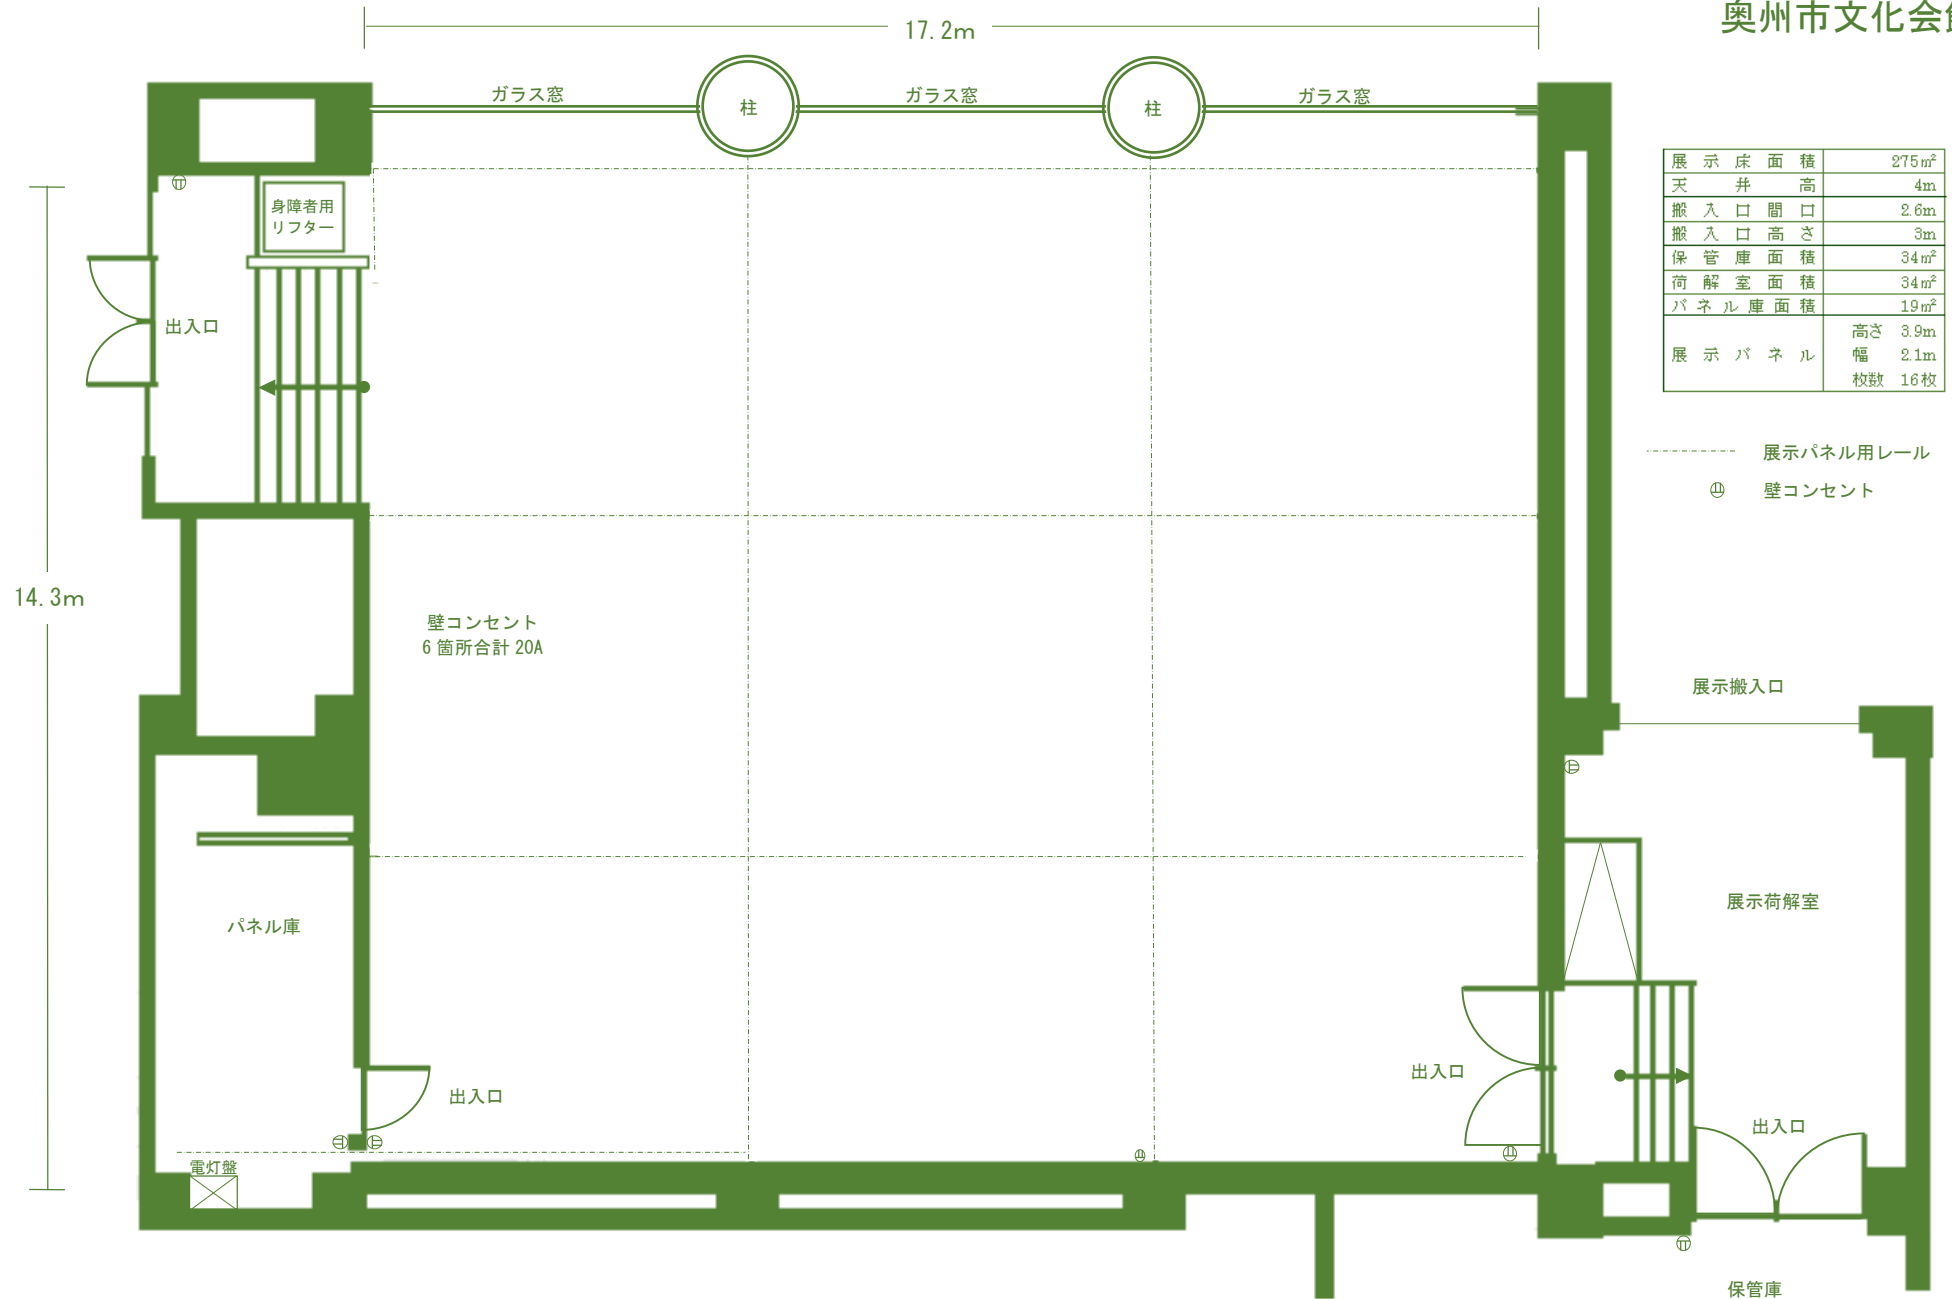

奥州市文化会館



展示床面積	275㎡
天井高	4m
搬入口間口	2.6m
搬入口高さ	3m
保管庫面積	34㎡
荷解室面積	34㎡
パネル庫面積	19㎡
展示パネル	高さ 3.9m
	幅 2.1m
	枚数 16枚

- 展示パネル用レール
- ⊕ 壁コンセント