


- ① 第1楽屋 20㎡
- ② 第2楽屋 30㎡
- ③ 第3楽屋 29㎡
- ④ 第4楽屋 22㎡
- ⑤ 第5楽屋 22㎡
- ⑥ 楽屋事務所 11.78㎡
- ⑦ シャワー室
- ⑧ 缶飲料

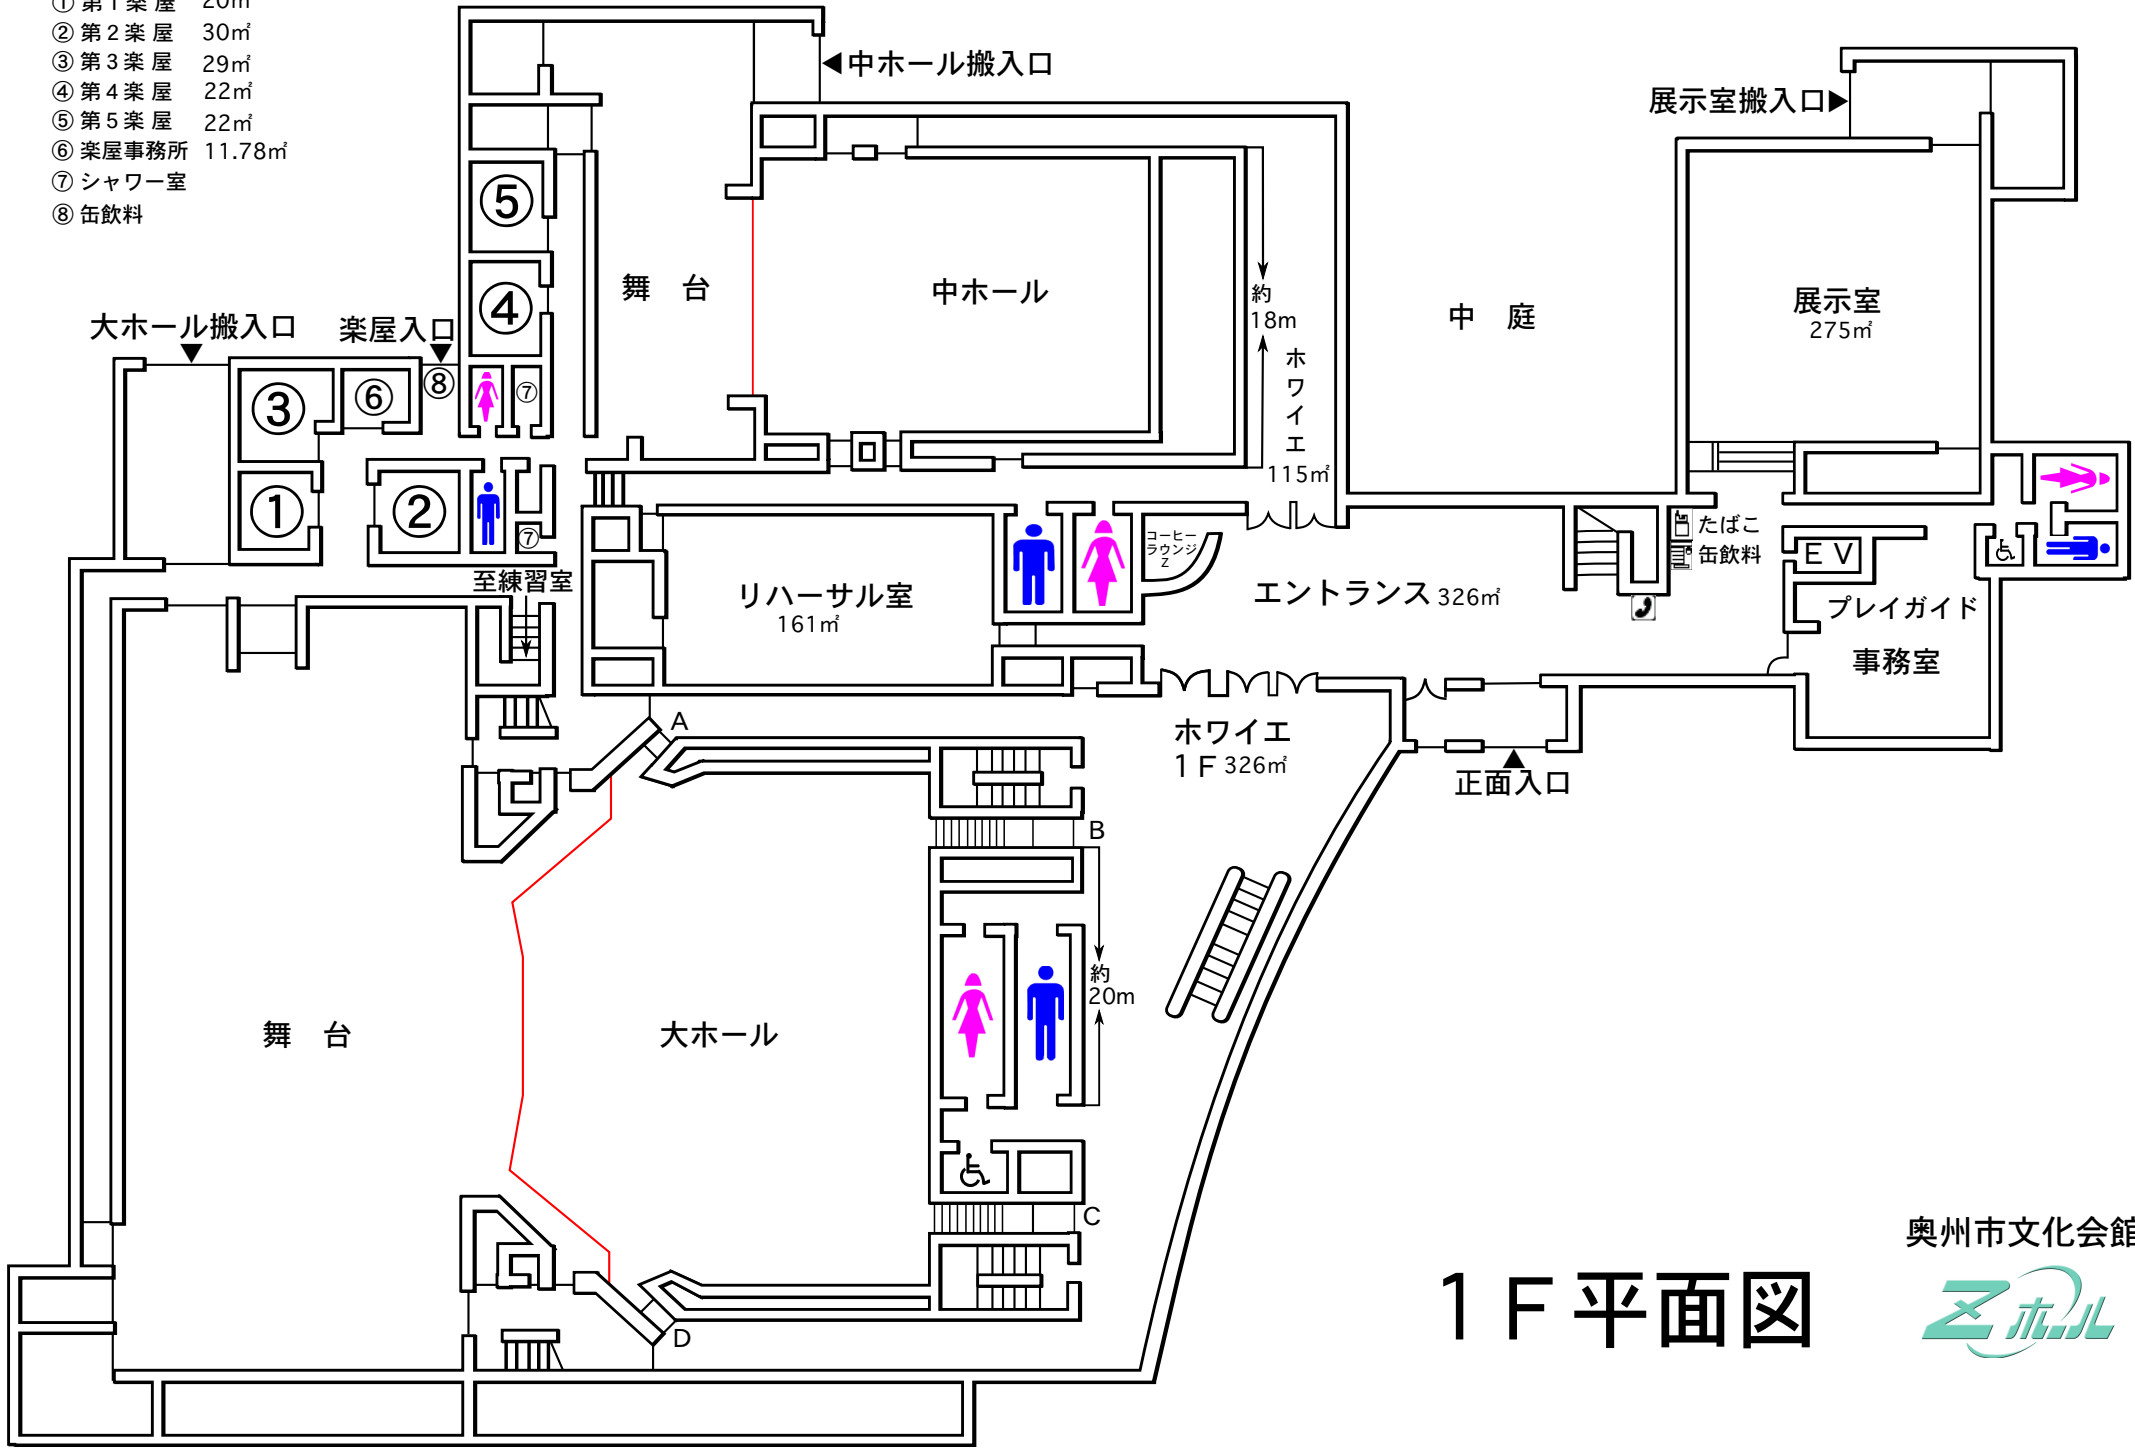

# 1F 平面図