


奥州市文化会館 中ホール舞台平面図 (A3=1/70)

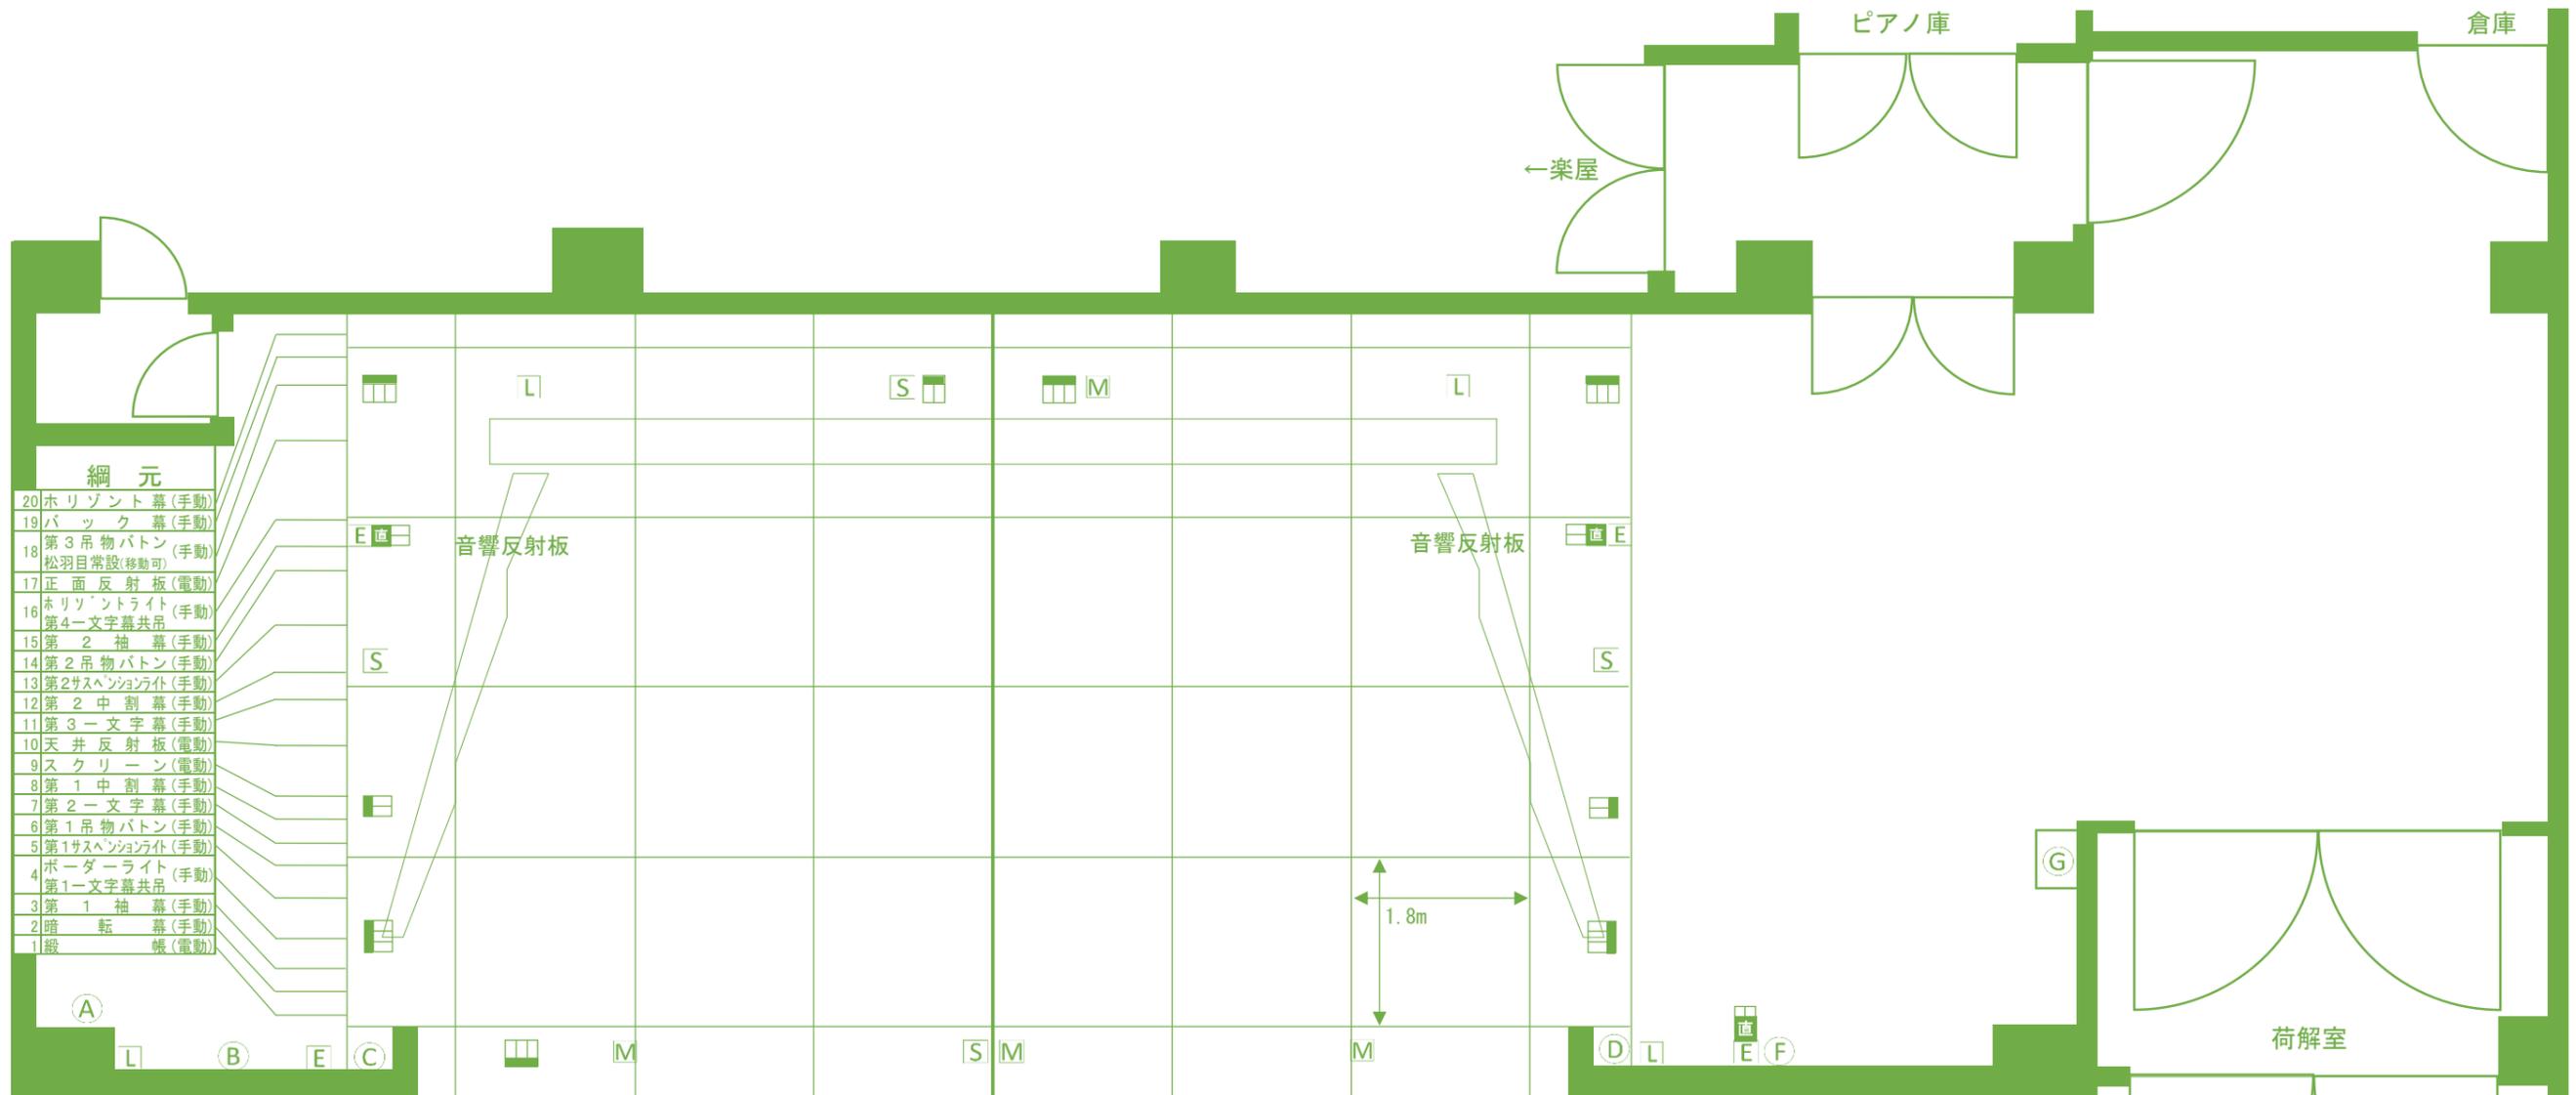

- 網元
- 20 水平幕 (手動)
 - 19 バック幕 (手動)
 - 18 第3吊物ボタン (手動)
松羽目常設(移動可)
 - 17 正面反射板 (電動)
 - 16 ホリゾンソライト (手動)
第4一文字幕共吊
 - 15 第2袖幕 (手動)
 - 14 第2吊物ボタン (手動)
 - 13 第2サスペンションライト (手動)
 - 12 第2中割幕 (手動)
 - 11 第3一文字幕 (手動)
 - 10 天井反射板 (電動)
 - 9 スクリーン (電動)
 - 8 第1中割幕 (手動)
 - 7 第2一文字幕 (手動)
 - 6 第1吊物ボタン (手動)
 - 5 第1サスペンションライト (手動)
 - 4 ボーダーライト (手動)
第1一文字幕共吊
 - 3 第1袖幕 (手動)
 - 2 暗転幕 (手動)
 - 1 緞帳 (電動)

- [M] マイクコンセント
- [A] ITV架
- [S] スピーカーコンセント
- [B] 舞台操作盤
- [L] 音響用LAN回線
- [C] 音響コネクタ盤
- [□] 照明コンセント
- [D] 音響コネクタ盤
- [■] 照明直回路
- [F] 舞台副操作盤
- [E] 照明用イーサ回線
- [G] 音響用電源盤

プロセニウム間口	12m
プロセニウム高さ	6m
舞台奥行	8m
すのこ高さ	13.7m
搬入口間口	3.79m
搬入口高さ	3.7m