中ホール照明フロアコンセント　(A3=1/70)

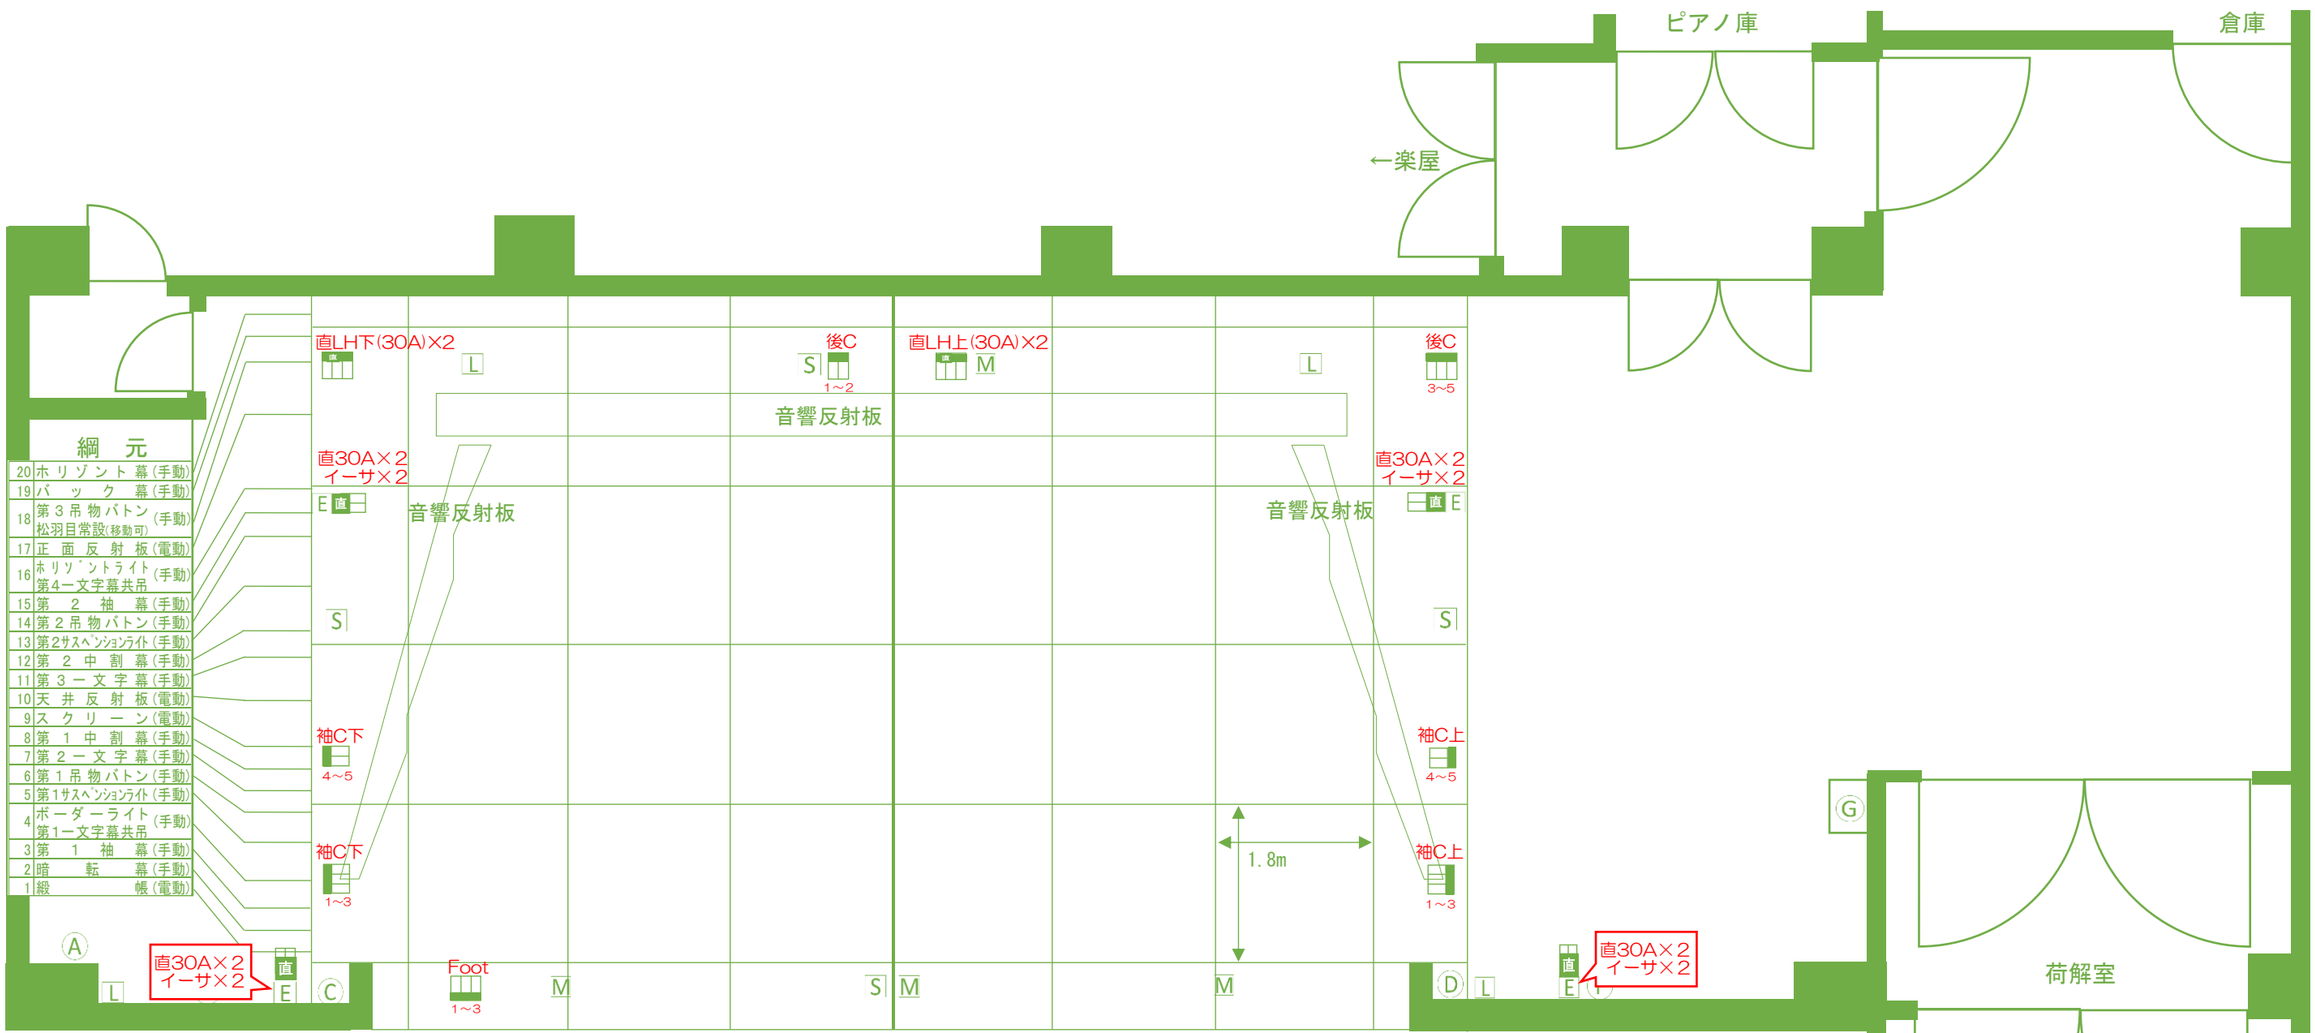

M マイクコンセント	A ITV架
S スピーカーコンセント	B 舞台操作盤
L 音響用LAN回線	C 音響コネクタ盤
照明コンセント	D 音響コネクタ盤
直 照明直回路	F 舞台副操作盤
E 照明用イーサ回線	G 音響用電源盤

プロセニアム間口	12m
プロセニアム高さ	6m
舞台奥行	8m
すのこ高さ	13.7m
搬入口間口	3.79m
搬入口高さ	3.7m