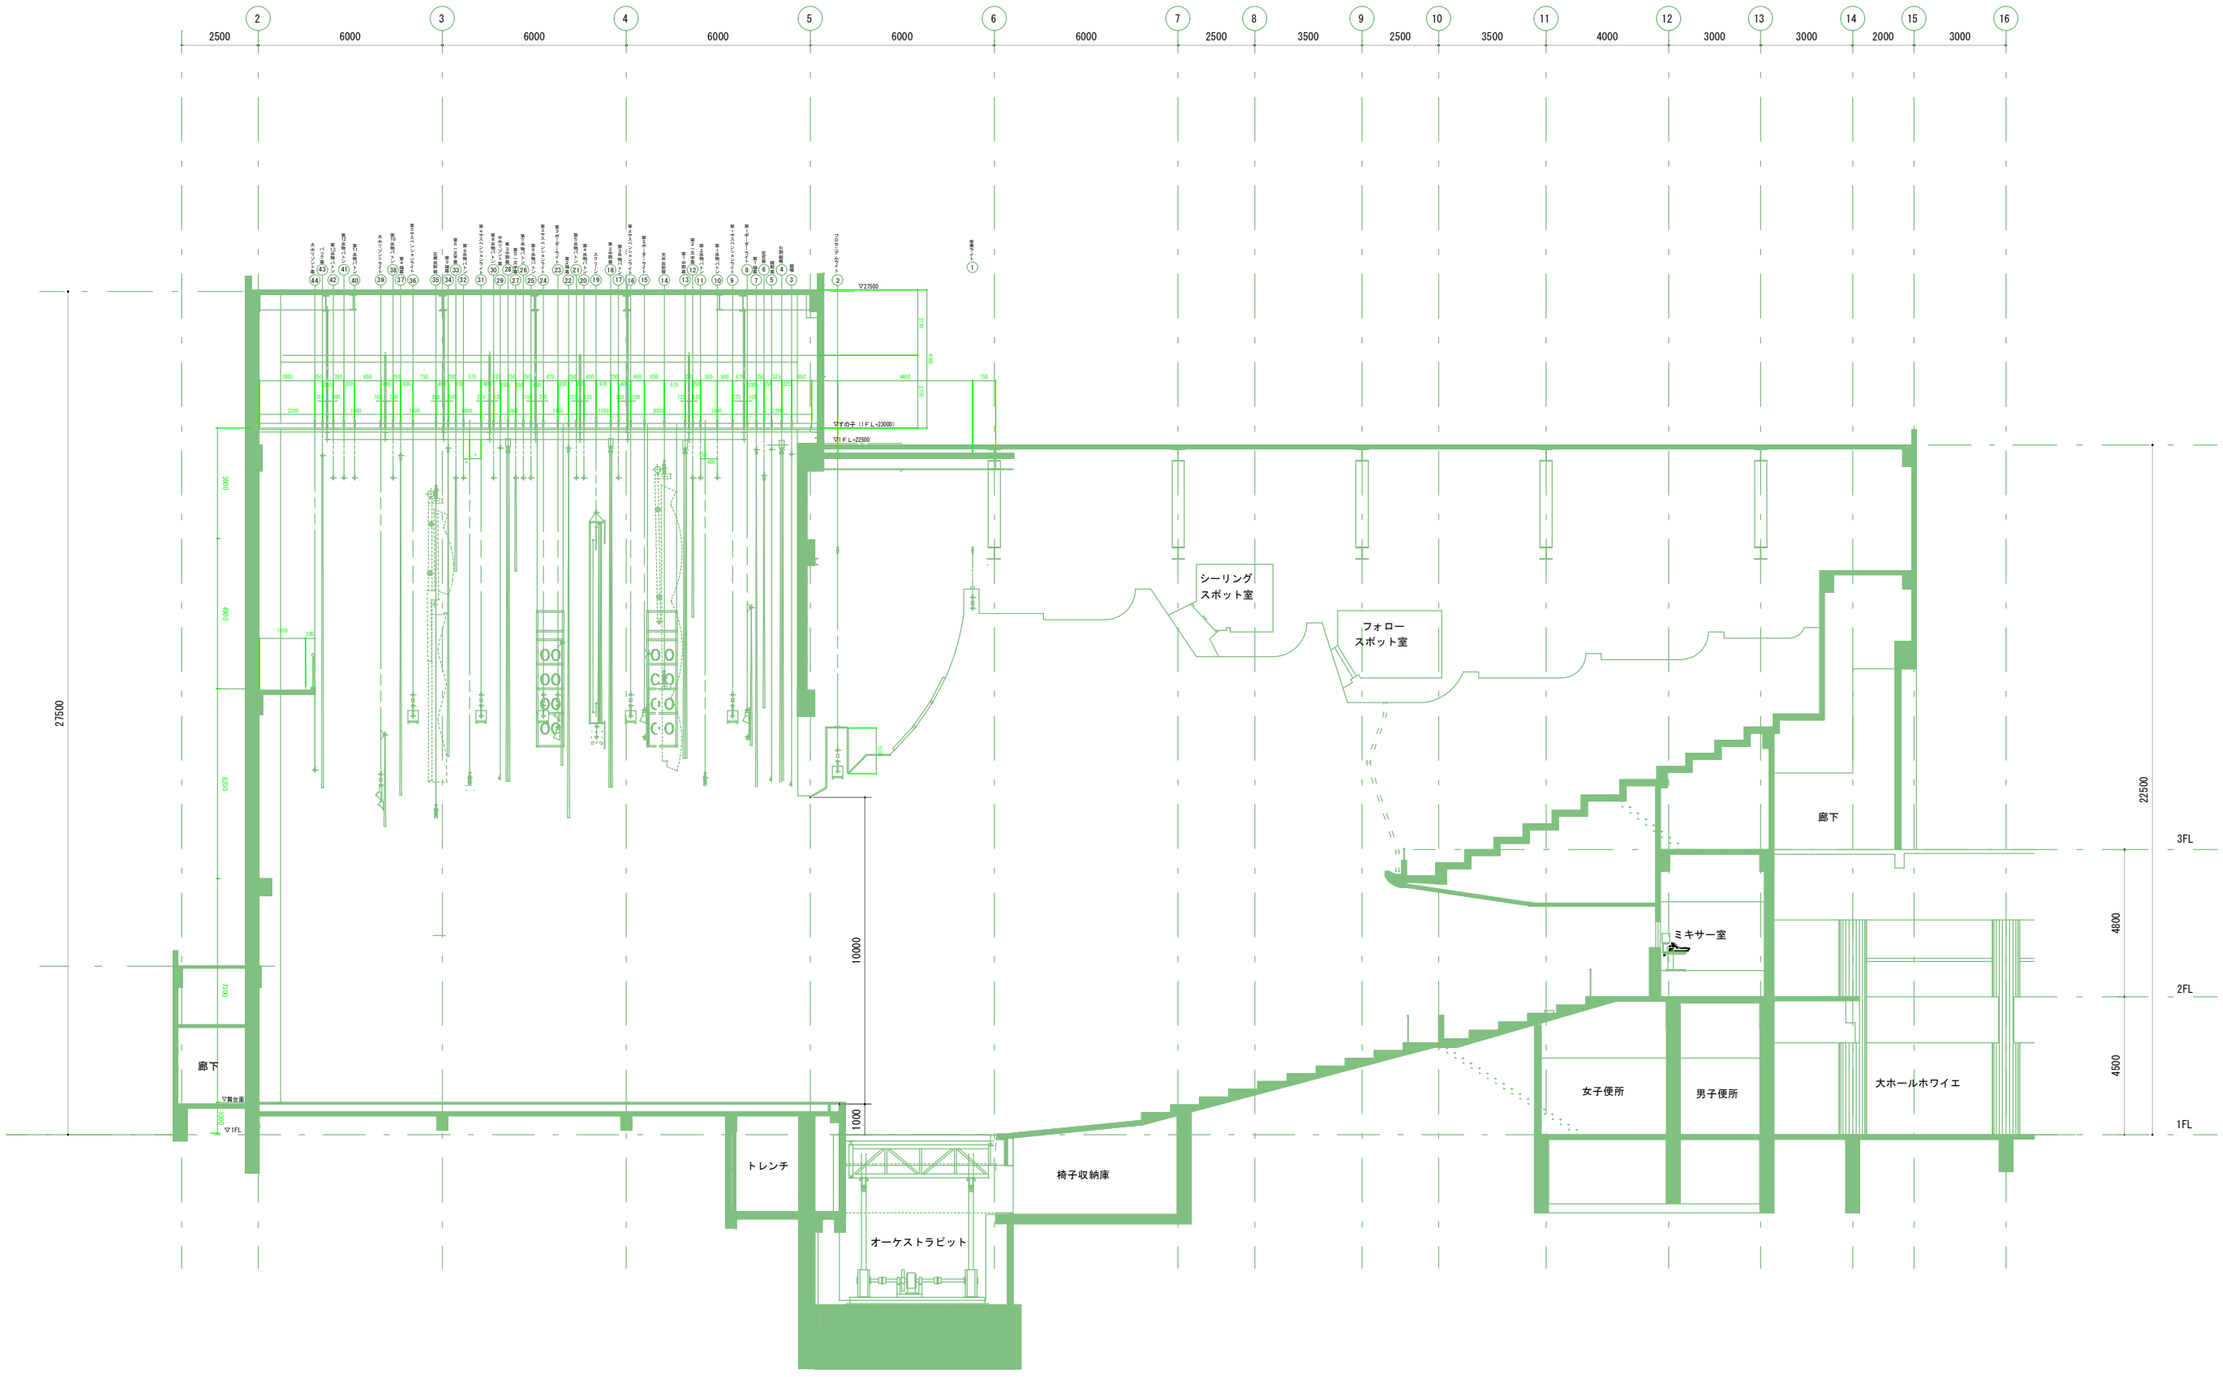

大ホール　断面図

縮尺 A1:1/100（A3版は50%縮尺）