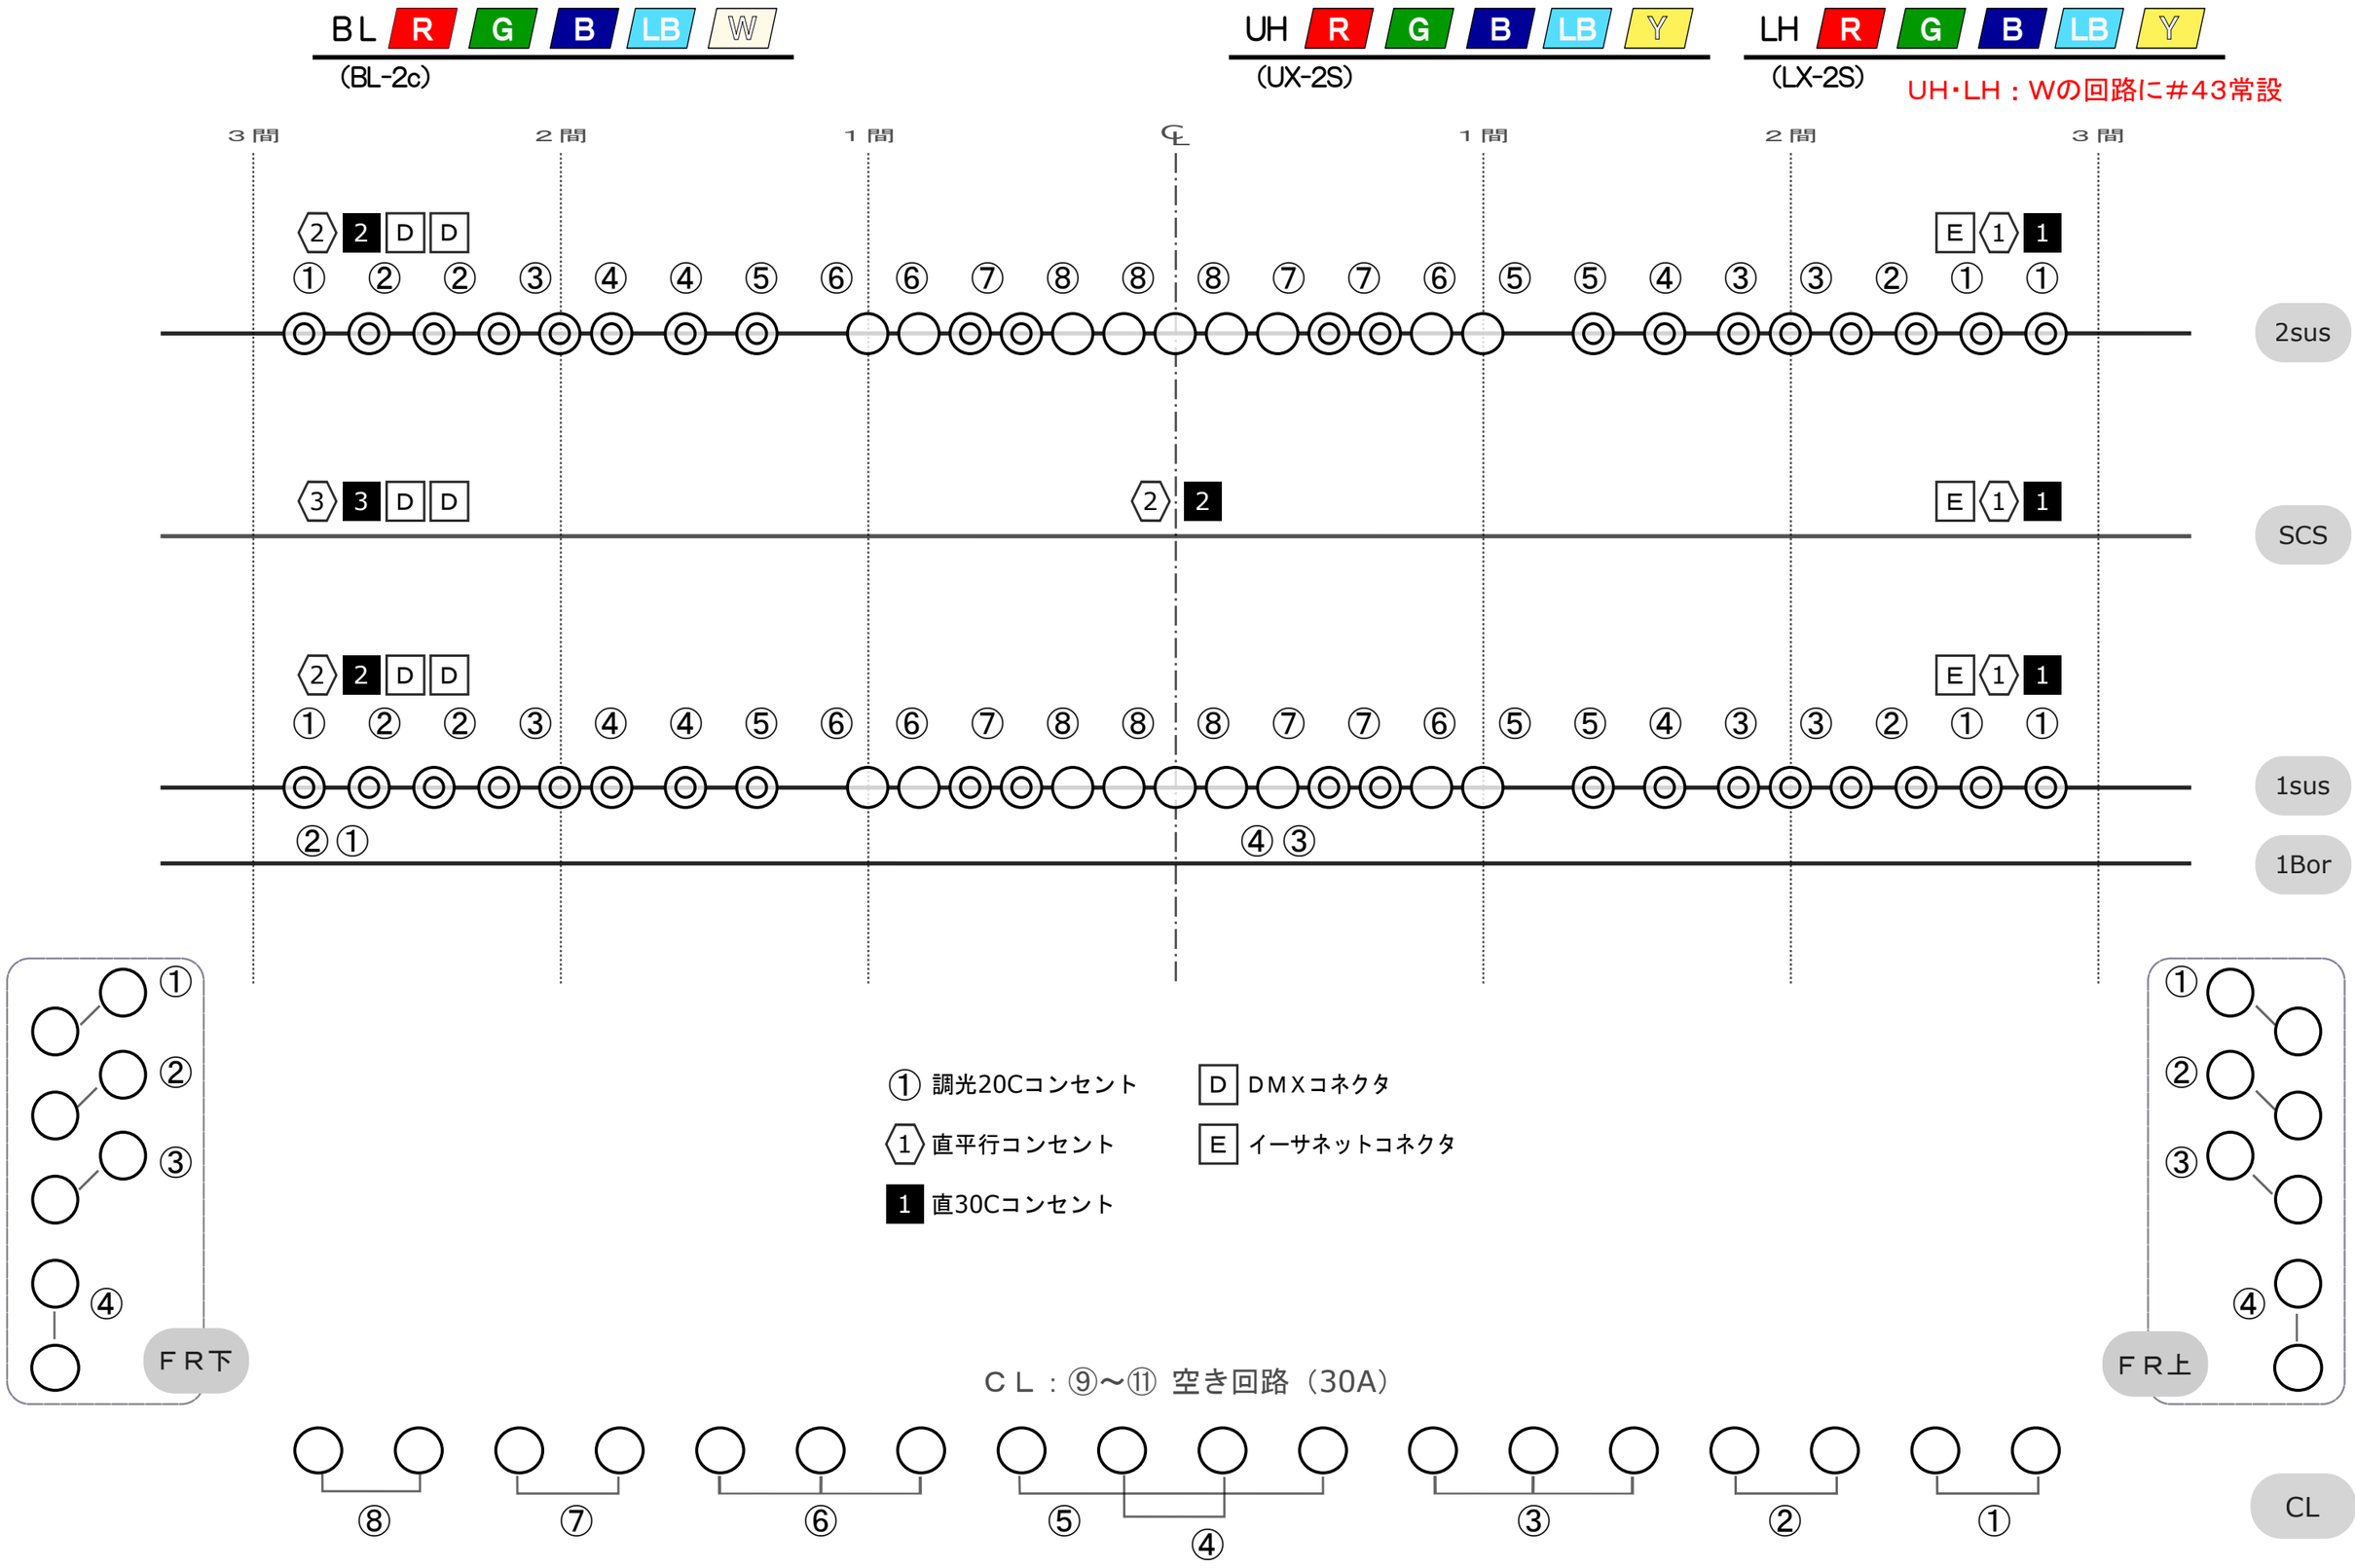

奥州市文化会館（Ｚホール）中ホール　基本吊り込み図